


滕州市城镇建设用地2025年度第 批次地块 勘测定界图

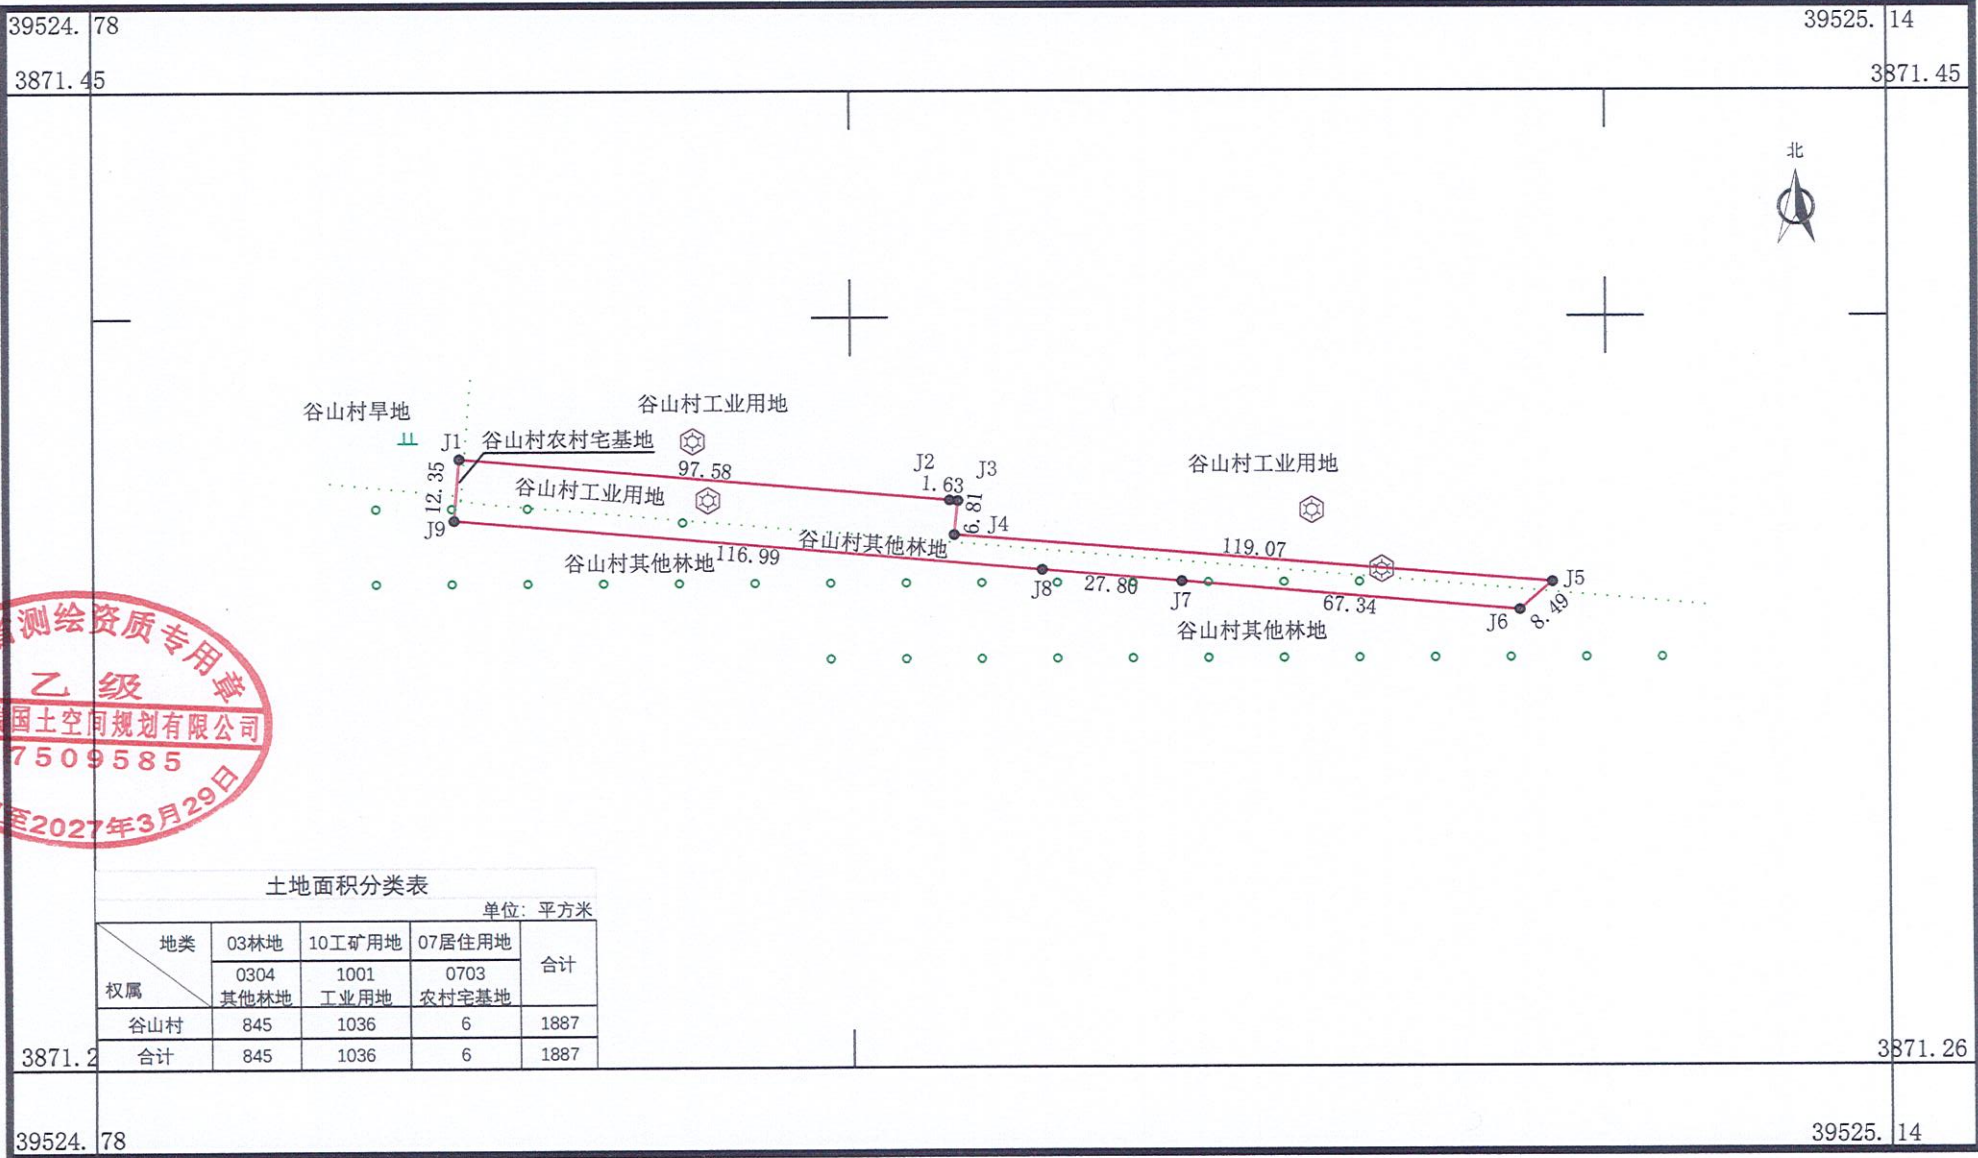

2000国家大地坐标系
依据《土地勘测定界规程》
GB/T 20257.1-2017图式
2025年1月数字化制图

1:1500

测量员: 王磊
绘图员: 魏政
检查员: 赵旭东