


滕州市城镇建设用地图 年度第 批次地块 勘测定界图

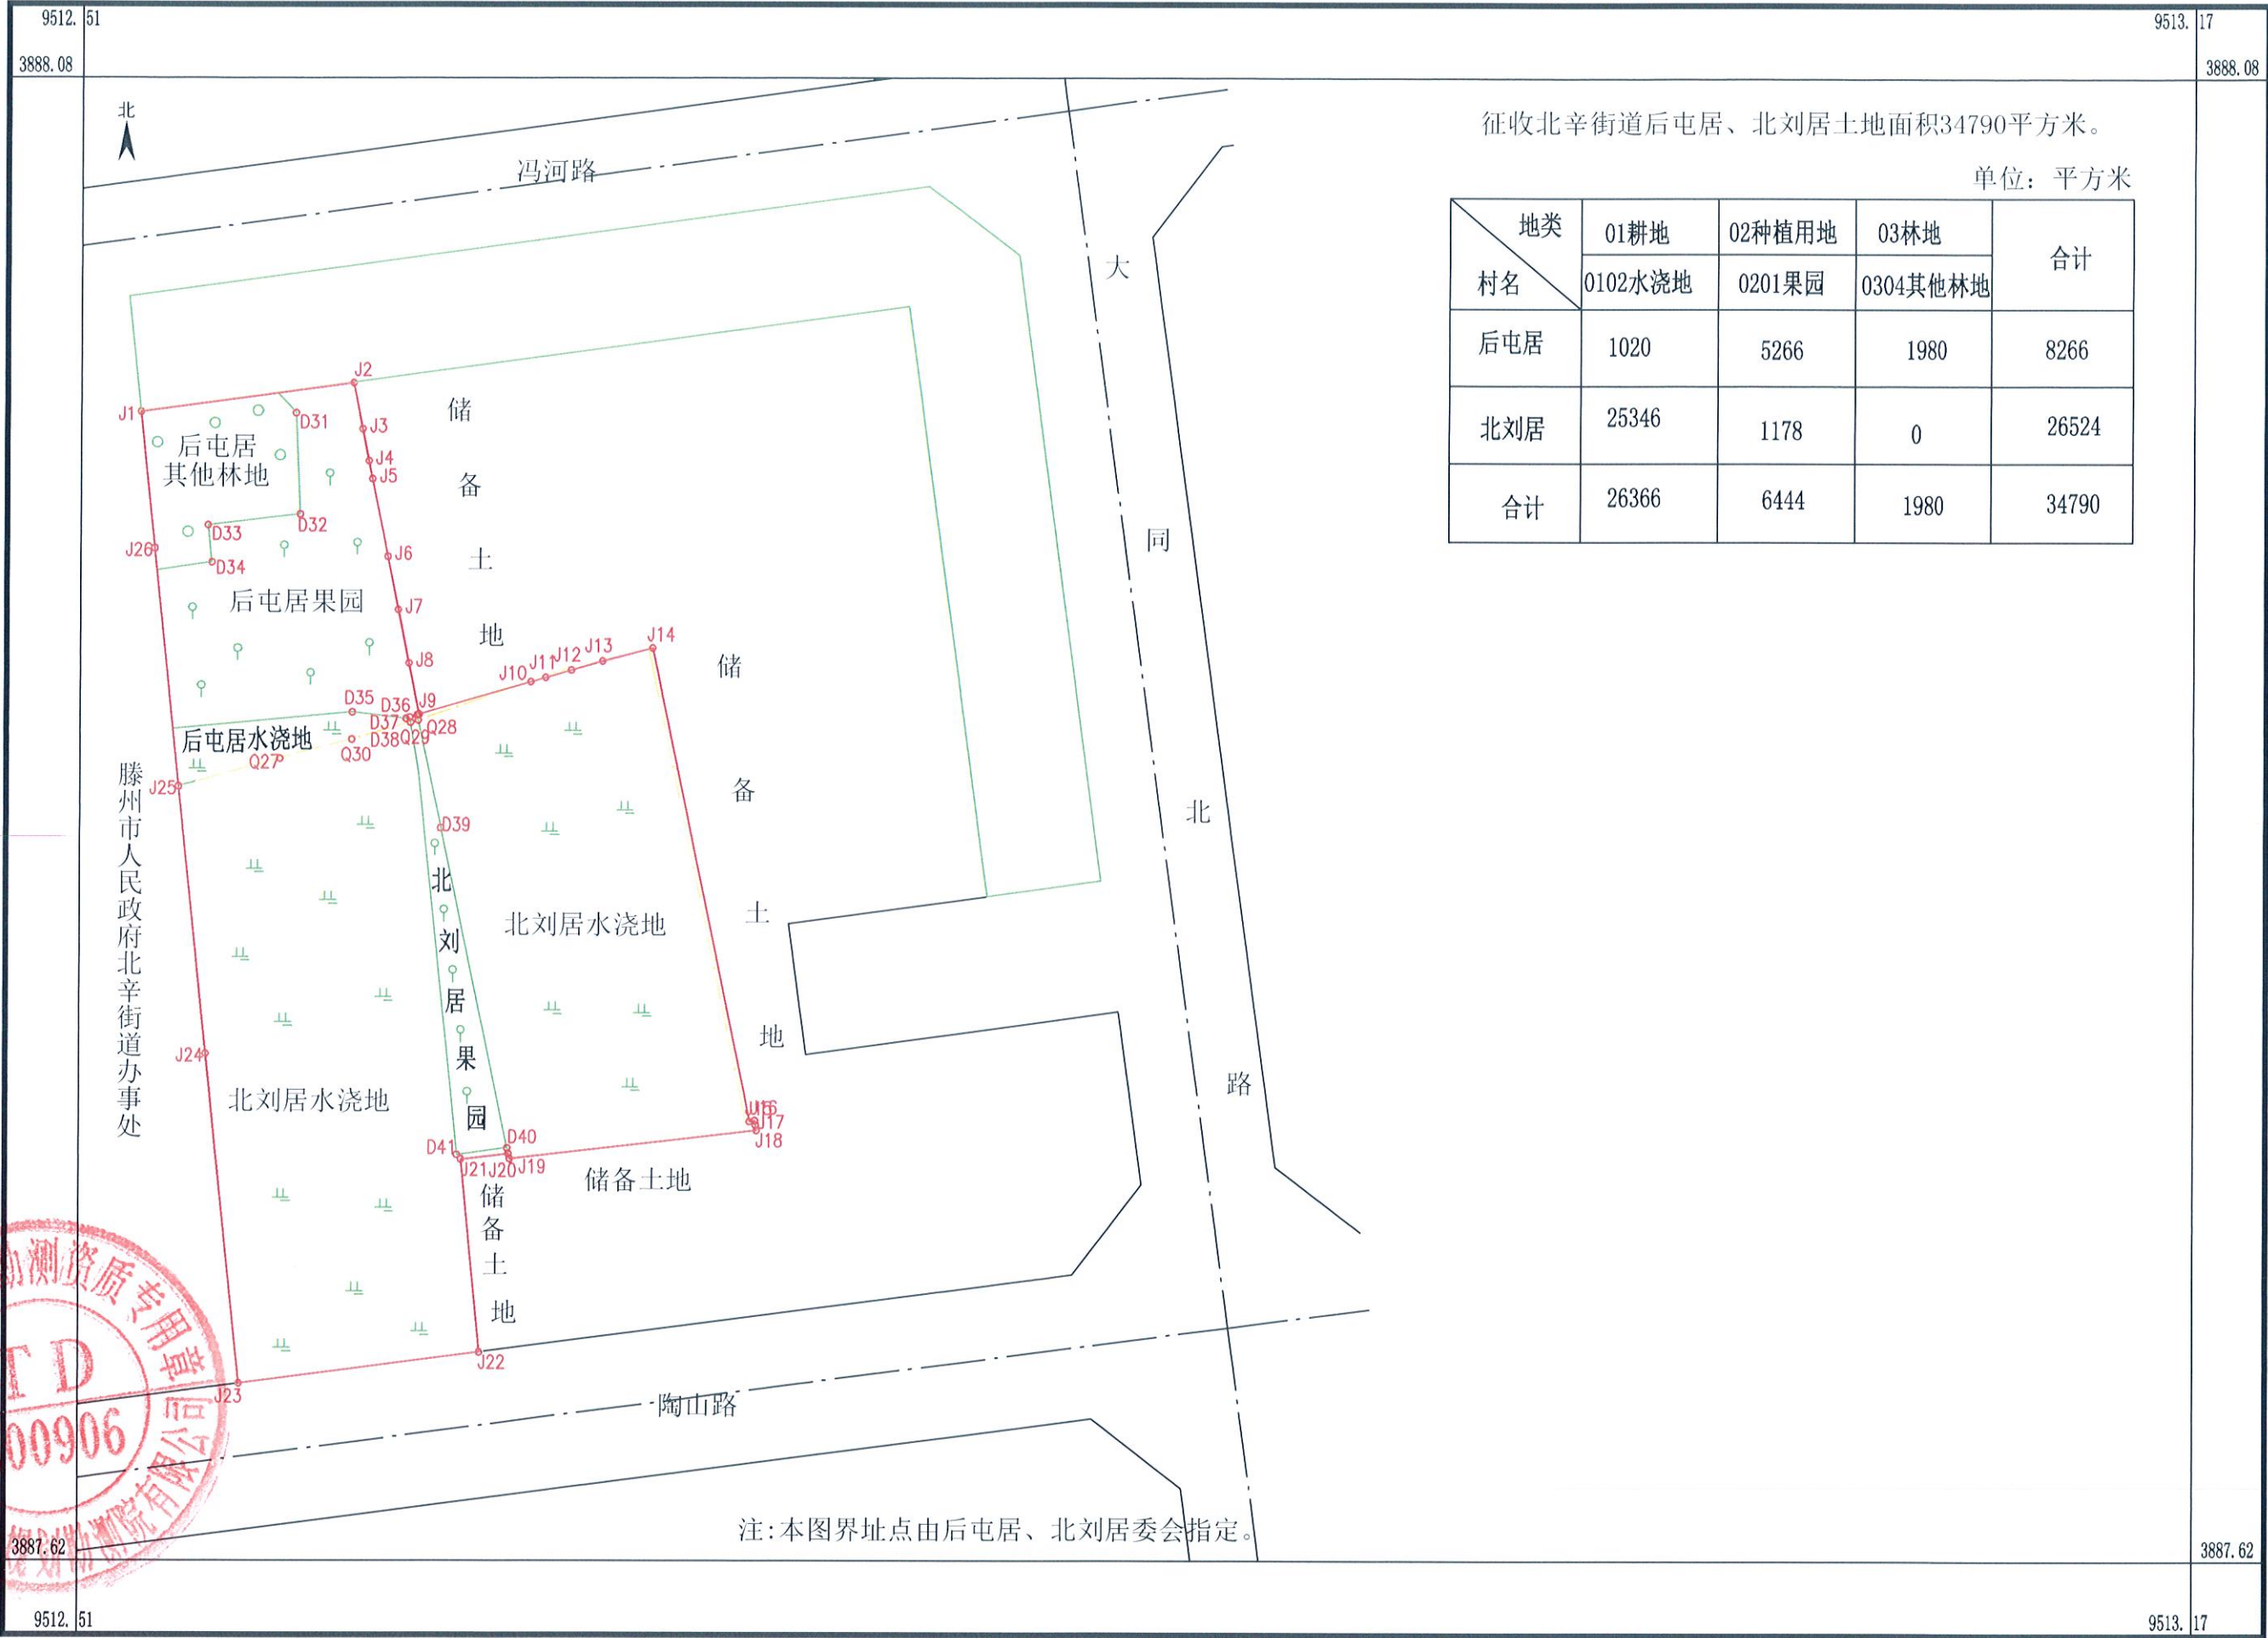

征收北辛街道后屯居、北刘居土地面积34790平方米。

单位: 平方米

地类 村名	01耕地	02种植用地	03林地	合计
	0102水浇地	0201果园	0304其他林地	
后屯居	1020	5266	1980	8266
北刘居	25346	1178	0	26524
合计	26366	6444	1980	34790

滕州市国土规划勘测院有限公司



2000国家大地坐标系
依据<土地勘测定界规程>
2017年版图式
2025年02月数字化制图

1:2000

测量员:柴可健
绘图员:党童童
检查员:张磊