


滕州市城镇建设用地图 年度第 批次地块 勘测定界图

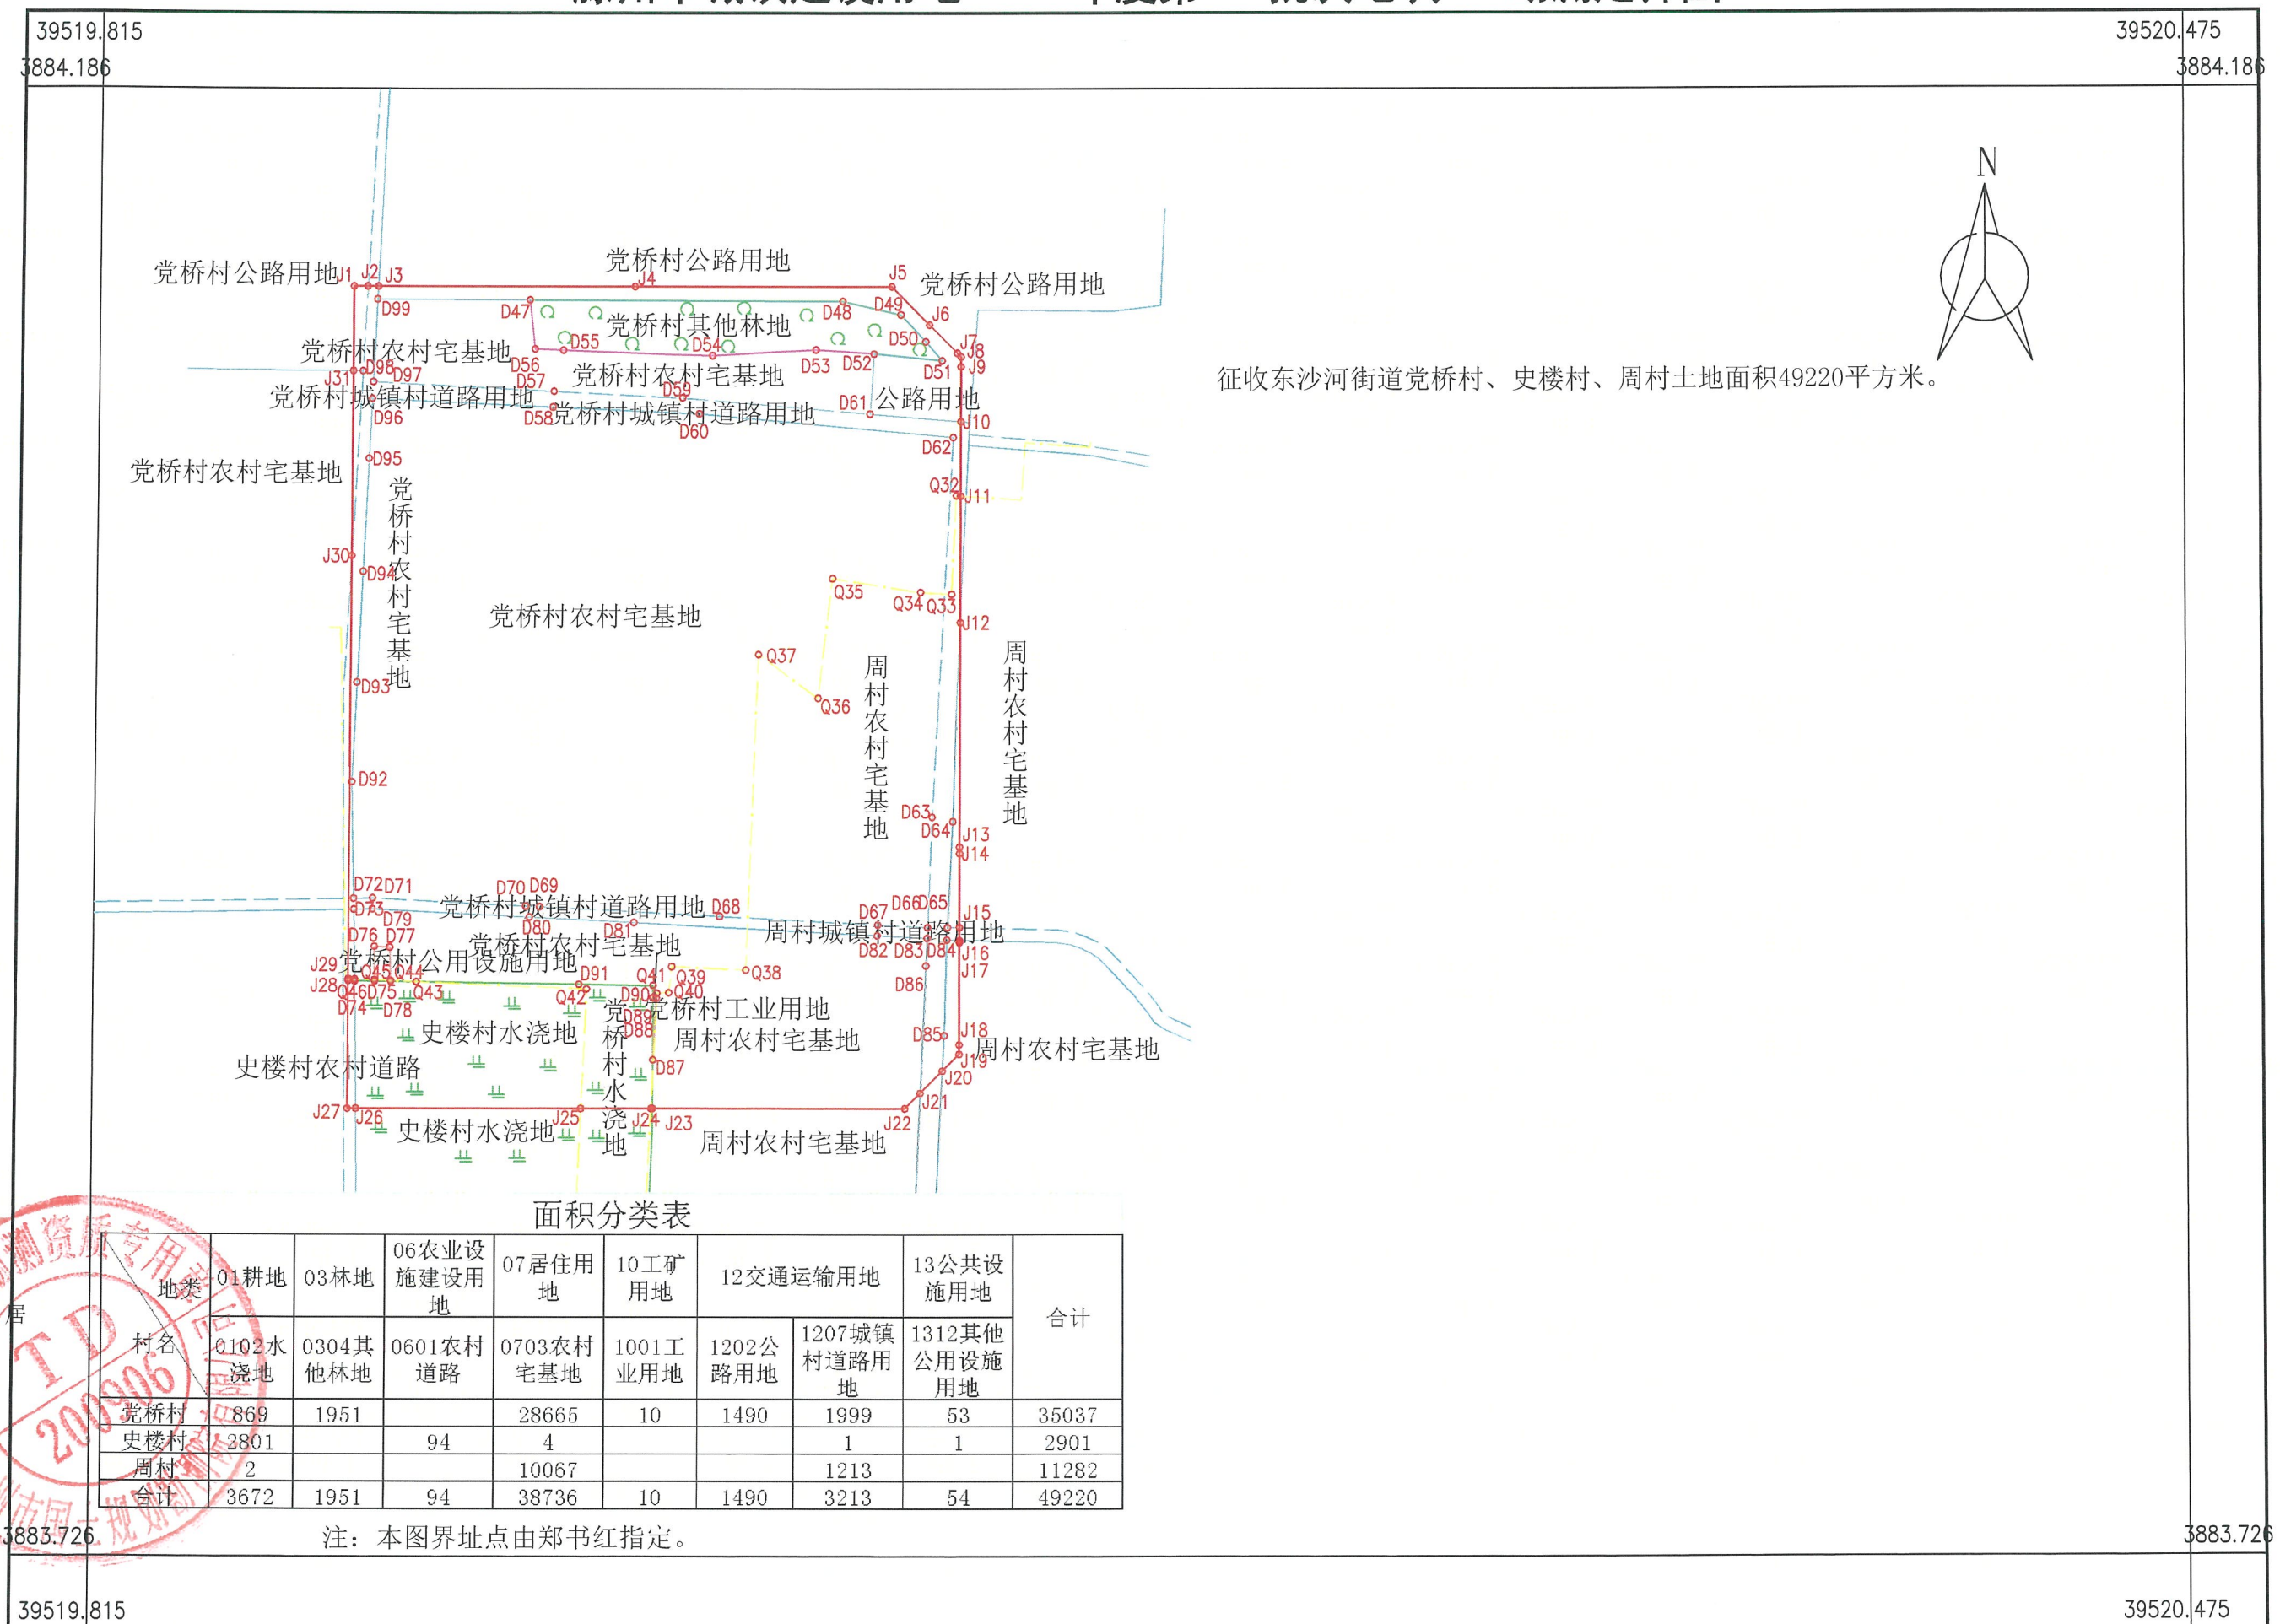

征收东沙河街道党桥村、史楼村、周村土地面积49220平方米。

面积分类表

村名	01耕地	03林地	06农业设施建设用地	07居住用地	10工矿用地	12交通运输用地		13公共设施用地	合计
	0102水浇地	0304其他林地	0601农村道路	0703农村宅基地	1001工业用地	1202公路用地	1207城镇村道路用地	1312其他公用设施用地	
党桥村	869	1951		28665	10	1490	1999	53	35037
史楼村	2801		94	4			1	1	2901
周村	2			10067			1213		11282
合计	3672	1951	94	38736	10	1490	3213	54	49230

注：本图界址点由郑书红指定。

2025年01月数字化制图
2000国家大地坐标系
依据<<土地勘测定界规程>>
2017年版图式.

1:2000

测量员: 孙开春 柴可健
绘图员: 党童童
检查员: 张磊