


滕州市城镇建设用地2020年度第 批次地块 勘测定界图

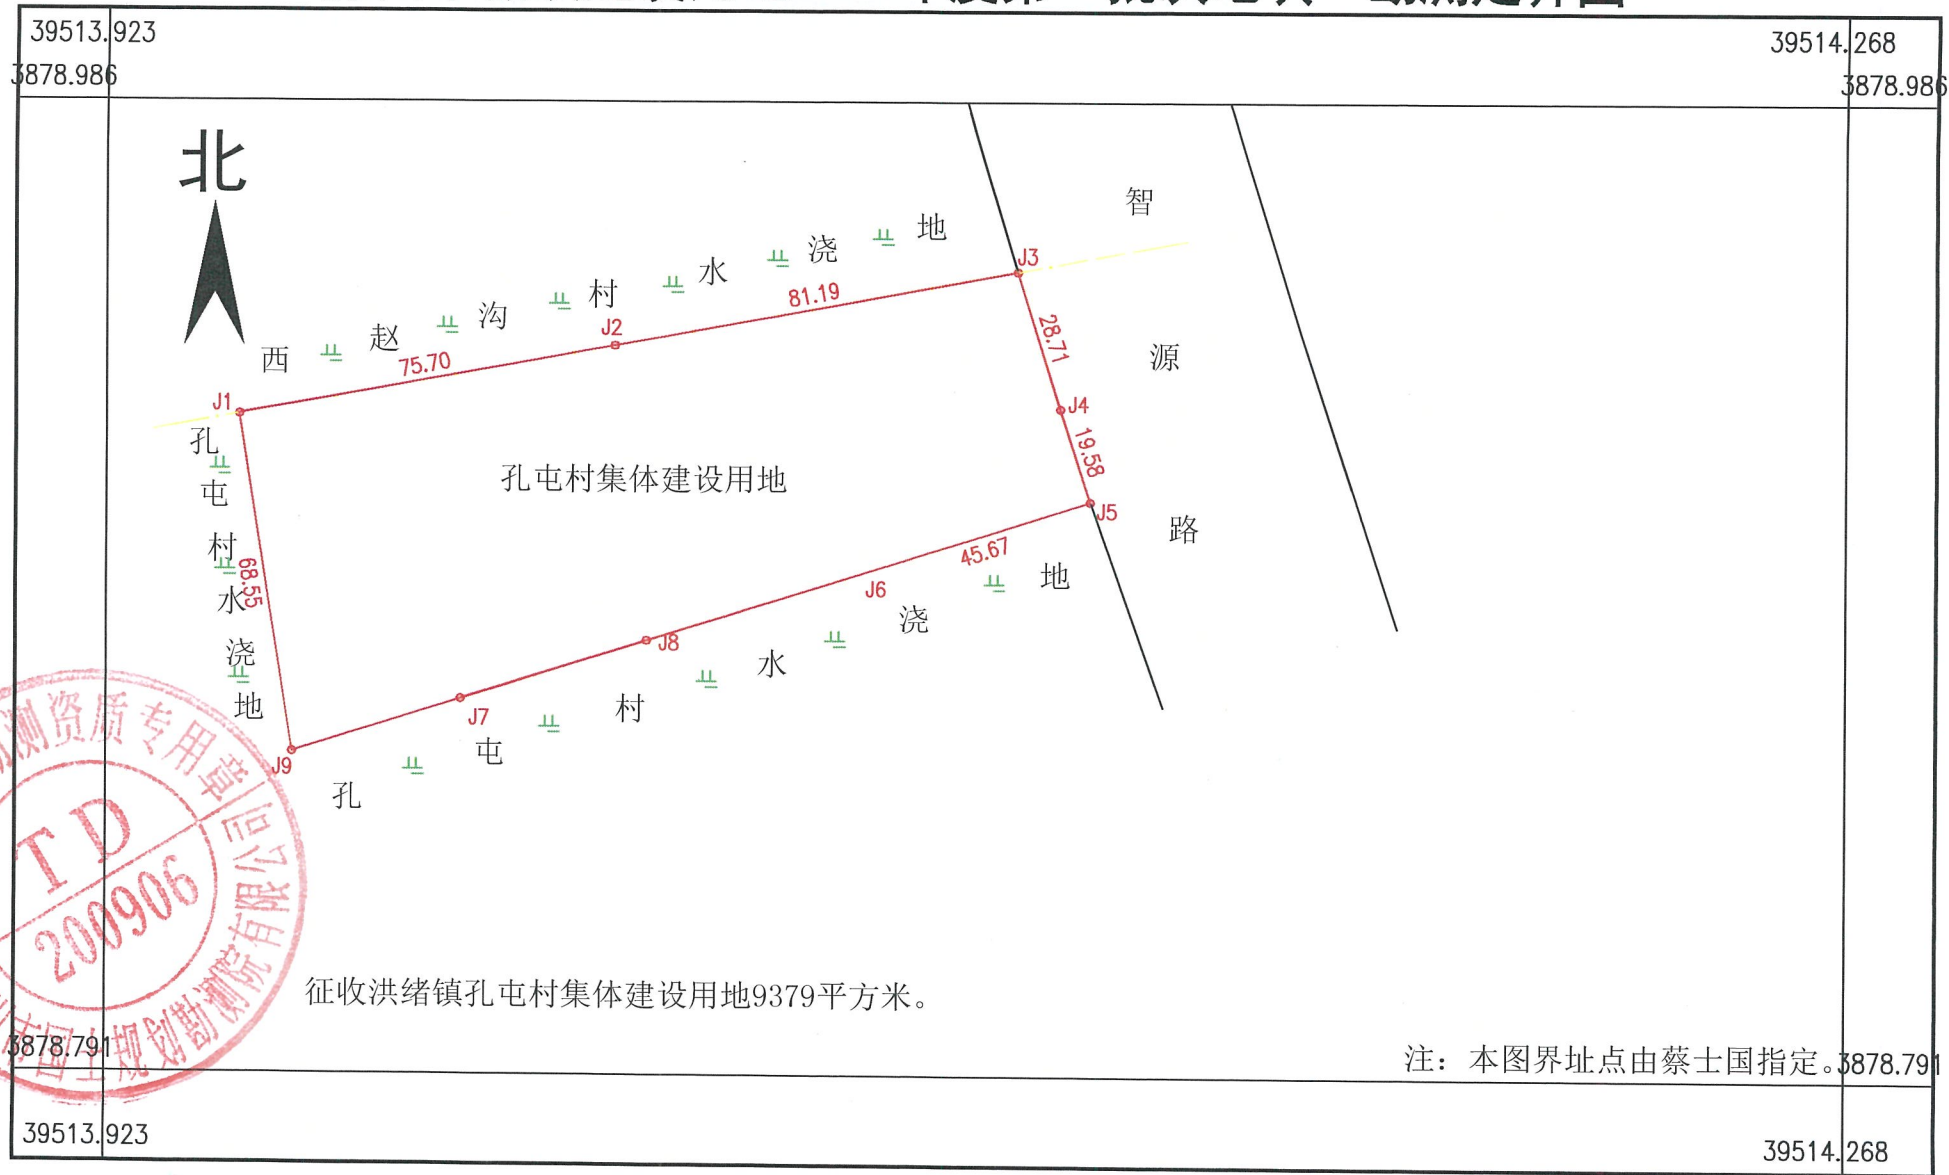

2020年4月数字化制图
2000国家大地坐标系
依据《土地勘测定界规程》
2007年版图式

1:1500

测量员: 孙开春 柴可健
绘图员: 张文文
检查员: 邓秀梅

滕州市国土规划勘测院有限公司